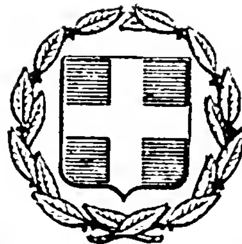


ΕΦΗΜΕΡΙΣ ΤΗΣ ΚΥΒΕΡΝΗΣΕΩΣ
ΤΗΣ ΕΛΛΗΝΙΚΗΣ ΔΗΜΟΚΡΑΤΙΑΣ

ΕΝ ΑΘΗΝΑΙΣ
ΤΗ 21 ΣΕΠΤΕΜΒΡΙΟΥ 1977

ΤΕΥΧΟΣ ΤΕΤΑΡΤΟΝ

ΑΡΙΘΜΟΣ ΦΥΛΛΟΥ
320

ΠΕΡΙΕΧΟΜΕΝΑ

ΑΠΑΛΛΟΤΡΙΩΣΕΙΣ

ΑΠΟΦΑΣΕΙΣ

ΠΟΛΕΟΔΟΜΙΑ

ΑΝΑΚΟΙΝΩΣΕΙΣ

ΑΠΑΛΛΟΤΡΙΩΣΕΙΣ

ΑΠΟΦΑΣΕΙΣ

Ἀριθ. 6 (1)

Περὶ κηρύξεως ἐκτάσεως ὡς ἀναδασωτέας στὸ Ν. Ἀργολίδος.

Ο ΝΟΜΑΡΧΗΣ ΑΡΓΟΛΙΔΟΣ

Ἔχοντας ὑπόψη:

1. Τὶς διατάξεις:

α) Τοῦ ἄρθρου 117 τοῦ Συντάγματος τῆς Χώρας.

β) Τῶν ἄρθρων 188 - 191 τοῦ Ν.Δ. 86/69 «περὶ Δασικοῦ Κώδικος».

2. Τὶς Ἐγκύκλιες διαταγὲς τοῦ Ὑπουργείου Γεωργίας μὲ ἀριθμούς: 114812/2946/24.12.75, 10582/539/13.2.76 καὶ 29583/226/6.5.76.

3. Τὴν ἀπὸ 27.7.1977 πρόταση τοῦ Δασαρχείου Κρανιδίου μὲ τὴν ὁποία προτείνεται νὰ κηρυχθεῖ ὡς ἀναδασωτέα δασικὴ ἔκταση, τῆς ὁποίας ἡ δασικὴ βλάστηση καταστράφηκε μὲ παράνομη ἐκχέρσωση ποὺ ἔγινε τὸ μῆνα Μάϊο 1977 καὶ ἡ ὁποία:

α) Βρίσκεται στὴ θέση «Πετροθάλασσα» τῆς περιοχῆς Κοινότητας Ἑρμιόνης.

β) Ἀποτελεῖ τμῆμα τοῦ δημοσίου δάσους «Πετροθάλασσα» Ἑρμιόνης.

γ) Ἔχει ἐμβαδὸν 7.800 στρέμματα.

δ) Παρίσταται σὲ διάγραμμα μὲ κλίμακα 1 : 2.000, τὸ ὁποῖο ἀποτελεῖ ἀναπόσπαστο τμῆμα τῆς ἀποφάσεώς μας αὐτῆς, καὶ περικλείεται μὲ ὁριογραμμή:

(1) Τμῆμα Αο: Α-Β-Γ-Δ-Ε-Ζ-Η-Θ-Ι-Κ-Λ-Μ-Ν-Α.

(2) Τμῆμα Βο: Ξ-Ο-Π-Ρ-Σ-Τ-Υ-Ξ. καὶ

ε) Ἀπεικονίζεται σὲ διάγραμμα εὐρύτερης περιοχῆς μὲ κλίμακα 1 : 20.000, τὸ ὁποῖο ἐπίσης εἶναι ἀναπόσπαστο τμῆμα τῆς ἀποφάσεώς μας αὐτῆς, ἀποφασίζουμε:

Κηρύσσουμε τὴν ἀνωτέρω ἔκταση ὡς ἀναδασωτέα.

Ἡ ἀπόφαση αὐτὴ νὰ δημοσιευθεῖ στὴν Ἐφημερίδα τῆς Κυβερνήσεως.

Ναύπλιον, 28 Ἰουλίου 1977

Ὁ Νομάρχης
Κ. ΚΟΪΚΑΣ

ΔΙΑΓΡΑΜΜΑ


ΚΛΙΜΑΚΑ 1:2000

Αγρός Κων. Δημαράκη

Αγροελαιόκτημα αδελφών Σταμ. Κομμά

Δημόσια πευκόδασος (Αδιεκδ.)


ΠΟΡΤΟΧΕΛΙ

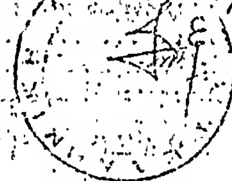


ΥΠΟΜΝΗΜΑ

1. Έκτασις ήτις προτείνεται να κηρυχθή ως αναδασωτέα
2. Όρια ...
3. Όρια αγροελαιοκτήματος αδελφών Σταμ. Κομμά.

Ο ΣΥΝΤΑΞΑΣ

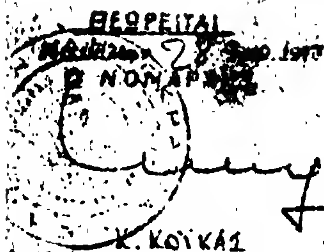

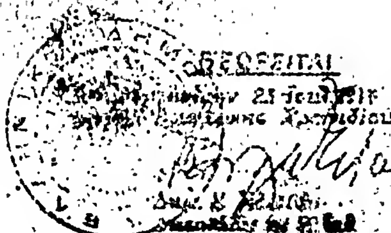

ΔΙΑΓΡΑΜΜΑ

Εὐρύτερης περιοχῆς [illegible] ἔκταση ποὺ κηρύχθηκε ὡς ἀναδασωτέα [illegible] περιοχῆς Ἑρμιόνης.

Κλίμακα [illegible]



Τὸ διάγραμμα αὐτὸ ἀνήκει στὴν [illegible] τοῦ κ. Νομάρχου Ἀργολίδας ἀπὸ [illegible] καὶ ἀποτελεῖ ἀναπόσπαστο τμῆμα αὐτῆς.

ΥΠΟΜΝΗΜΑ

1. Ἀναδασωτέα ἔκταση
2. Πόλη - μεμονωμένα σπίτια
3. Ἀσφαλτόδρομοι
4. Ξενοδοχεῖα

Ναύπλιον 25 Ἰουλ. 1973
Ο ΣΥΝΤΑΞΑΣ
Δημ. Θ. Κωμαινὰς
Δασονόμος

ΘΕΩΡΕΙΤΑΙ
Ναύπλιον 28 Ἰουλ. 1977
Ο ΝΟΜΑΡΧΗΣ

ΘΕΩΡΕΙΤΑΙ
Ναύπλιον 25 Ἰουλ. 1977
Ο Δασάρχης [illegible]
Δημ. Η. [illegible]
Δασολόγος [illegible]

Ἀριθ. ΚΒ/9728 (2)

Περὶ ἀναγκαστικῆς ἀπαλλοτριώσεως ἰδιωτικῶν ἀκινήτων τῶν δημοτῶν Γεωργίου Ζιάνα-Μαρίας καὶ Κων/νου Κασιάρα Ν. Καστορίας.

Ο ΝΟΜΑΡΧΗΣ ΚΑΣΤΟΡΙΑΣ

Μὲ τὴν ΚΒ 9728/77 ἀπόφαση τοῦ Νομάρχη Καστοριᾶς ἐγκρίθηκε, σύμφωνα μὲ τὶς διατάξεις τῶν ἄρθρ. 206 καὶ 207 τοῦ Δ.Κ.Κώδ. (Π.Δ. 933/1975), ἡ 19/77 ἀπόφαση τοῦ Κ.Σ. Κλεισούρας, μὲ τὴν ὁποία ἀποφασίζεται ἡ ἀναγκαστικὴ ἀπαλλοτρίωση ἰδιωτικῶν ἀκινήτων τῶν δημοτῶν Γεωργίου Ζιάνα-Μαρίας καὶ Κων/νου Κασιάρα ἐκτάσεως 21,70 μ2, Γεωργίου Σιώκη ἐκτάσεως 9,28 μ2 καὶ Ἰωάννου Τζιούφα ἐκτάσεως 25,38 μ2, γιὰ τὴ διαπλάτυνση τῆς Κοινοτικῆς πλατείας.

Καστοριά, 17 Αὐγούστου 1977

Ὁ Νομάρχης
ΚΛΕΟΜΕΝΗΣ ΟΙΚΟΝΟΜΟΠΟΥΛΟΣ

Ἀριθ. 12708 (3)

Περὶ ἀναγκαστικῆς ἀπαλλοτριώσεως κτημάτων πρὸς ἀνακαίνισιν καὶ συντήρησιν τῆς ἐπαρχιακῆς ὁδοῦ Βρυσῶν-Χώρας Σφακίων (τμῆμα ἀπὸ διακλάδωσιν Ἀλικάμπου-διακλάδωσιν Ἐμπροσνέρου ἕως τὴν θέσιν Στροφὴ Κυριάκου Ν. Χανίων.

Ο ΝΟΜΑΡΧΗΣ ΧΑΝΙΩΝ

Ἔχοντες ὑπ' ὄψει:

1. Τὰς διατάξεις τοῦ Ν. Δ/τος 797/71 «περὶ ἀναγκαστικῶν ἀπαλλοτριώσεων» ἐν συνδυασμῷ καὶ πρὸς τὰς διατάξεις τοῦ ὑπ' ἀριθ. 139/71 Β. Δ/τος «περὶ τῆς ἁρμοδιότητος τῶν Νομαρχῶν πρὸς κήρυξιν ἀναγκαστικῶν τινῶν ἀπαλλοτριώσεων».
2. Τὰς διατάξεις τοῦ ἄρθρου 23 τοῦ ἀπὸ 25-11-1929 Δ/τος «περὶ κωδικοποιήσεως τῶν περὶ κατασκευῆς καὶ συντηρήσεως ὁδῶν κειμένων διατάξεων».
3. Τὸ ὑπ' ἀριθ. 1773/2809/19-7-1977 ἔγγραφον τοῦ Νομαρχιακοῦ Ταμείου Χανίων πρὸς Οἰκον. Ἐφορίαν Χανίων, περὶ ἀναγκαστικῆς ἀπαλλοτριώσεως ἀκινήτων πρὸς ἀνακαίνισιν καὶ συντήρησιν τῆς ἐν θέματι ὁδοῦ, ἀποφασίζομεν:

Κηρύσσομεν ἀναγκαστικῶς ἀπαλλοτριωτέαν, λόγῳ δημοσίας ὠφελείας, ἤτοι διὰ τὴν ἀνακαίνισιν καὶ συντήρησιν τῆς ἐπαρχιακῆς ὁδοῦ Βρυσῶν Ἀποκορώνου-Χώρας Σφακίων, μετὰ τὴν διακλάδωσιν πρὸς Φιλίππους-Μάζα-Χάμπαθα-Φονὲ, (τμῆμα ἀπὸ διακλαδώσεως Ἀλικάμπου-διακλαδώσεως Ἐμπροσνέρου μέχρι τὴν θέσιν στροφὴ Κυριάκου), διάφορα κτήματα μετὰ τῶν ἐπικειμένων, συνολικῆς ἐκτάσεως 24.230 τ.μ. ὡς ταῦτα ἐμφαίνονται καὶ ὁρίζονται εἰς τὸ κτηματολογικὸν διάγραμμα καὶ τὸν κτηματολογικὸν πίνακα τοῦ συντάξαντος μηχανικοῦ Χ. Τζοτζολάκη, δεόντως τεθεωρημένα τὴν 21-6-1977 ὑπὸ τοῦ Δ/ντοῦ Δ/νσεως Τ.Υ.Ν. Χανίων.

Ἐπὶ τῶν ἀπαλλοτριουμένων ὡς ἄνω κτημάτων δικαιώματα κυριότητος προβάλλουσι οἱ Αἰκατερίνη Χα Ἐμμαν. Φουντουλάκη, Ἀντώνιος Ἐλ. Ξενάκη κ.ά.

Ἡ ἀπαλλοτρίωσις κηρύσσεται ὑπὲρ καὶ δαπάναις τοῦ Δημοσίου (περιφερειακὸ πρόγραμμα Δ.Ε. ΣΑΝΤ 7729/77).

Ἡ παροῦσα δημοσιευθήτω διὰ τῆς Ἐφημερίδος τῆς Κυβερνήσεως.

Ἐν Χανίοις τῇ 18 Αὐγούστου 1977

Ὁ Νομαρχῶν Διευθυντὴς
ΕΥΑΓΓΕΛΟΣ ΒΙΣΚΑΔΟΥΡΑΚΗΣ

Ἀριθ. Ο.Ε. 5185 (4)

Περὶ καθορισμοῦ ὁρίων αἰγιαλοῦ καὶ παραλίας εἰς θέσιν «ΛΙΜΕΝΑ» Κοινότητος Μεστῶν Χίου.

Ο ΝΟΜΑΡΧΗΣ ΧΙΟΥ

Ἔχοντες ὑπ' ὄψει:

1. Τὰς διατάξεις τοῦ Α.Ν. 2344/1940.
2. Τὰς διατάξεις τοῦ Α.Ν. 263/1968 «περὶ προστασίας τῶν Δημοσίων Κτημάτων».
3. Τὴν ἀπὸ 8.6.1977 Ἔκθεσιν τῆς κατ' ἄρθρον 10 τοῦ Α.Ν. 1540/1938 (ὡς τοῦτο ἀντικατεστάθη διὰ τοῦ ἄρθρου 5 παρ. 2 τοῦ Α.Ν. 263/68) Ἐπιτροπῆς καθορισμοῦ οριογραμμῆς αἰγιαλοῦ, μετὰ τοῦ συνοδεύοντος ταύτην, ὑπ' ἀριθ. ΧΙ - 719 κ/24.5.1977 τοπογραφικοῦ διαγράμματος τοῦ Ἀρχηγείου Ναυτικοῦ Δ/νσις Στρ/κῶν Ἔργων, τῆς ἐν λόγῳ περιοχῆς, θεωρηθέντος τὴν 27.6.1977 ὑπὸ τοῦ Δ/ντοῦ Τ.Υ.Ν. Χίου καὶ
4. Τὴν σύμφωνον γνώμην τοῦ Ἀρχηγείου Ναυτικοῦ διατυπωθεῖσαν διὰ τοῦ ὑπ' ἀριθ. Φ. 187.2/386/77/Σ 1404/16.7.77 ἐγγράφου του, ἀποφασίζομεν:

Ἐπικυροῦμεν τὴν ἀπὸ 8.6.1977 Ἔκθεσιν τῆς κατὰ ἄρθρον 5 παρ. 2 τοῦ Α.Ν. 263/1968 Ἐπιτροπῆς καθορισμοῦ, αἰγιαλοῦ εἰς θέσιν «ΛΙΜΕΝΑ» Κοινότητος Μεστῶν Χίου ὡς καὶ τοῦ συνοδεῦον τὴν Ἔκθεσιν ταύτην ὑπ' ἀριθ. ΧΙ - 719 κ/24.5.77 τοπογραφικὸν διάγραμμα, εἰς ὃ ἔχει χαραχθῇ δι' ἐρυθρᾶς γραμμῆς ἡ ὁριογραμμὴ τοῦ αἰγιαλοῦ καὶ διὰ κιτρίνης ἡ τῆς παραλίας.

Ἡ παροῦσα ὡς καὶ ἡ ἀπὸ 8.6.1977 οἰκεία ἔκθεσις τῆς Ἐπιτροπῆς δημοσιευθοῦν διὰ τῆς Ἐφημερίδος τῆς Κυβερνήσεως.

Ἡ παροῦσα δημοσιευθήτω διὰ τῆς Ἐφημερίδος τῆς Κυβερνήσεως.

Ἐν Χίῳ τῇ 4 Αὐγούστου 1977

Ὁ Νομάρχης
ΙΩΑΝ. ΚΑΛΟΓΕΙΤΟΝΑΣ

ΠΡΑΚΤΙΚΟΝ

Ἐν Χίῳ σήμερον τὴν 8ην Ἰουνίου 1977 ἡμέραν Τετάρτην καὶ ὥραν 9 π.μ. ἡ κατὰ τὸ ἄρθρο 10 παρ. 2 τοῦ Α.Ν. 1540/38, ὡς ἀντικατεστάθη διὰ τοῦ ἄρθρ. 5 παρ. 2 τοῦ Α.Ν. 263/68 «περὶ τροποποιήσεως καὶ συμπληρώσεως τῶν διατάξεων περὶ Δημοσίων Κτημάτων» Ἐπιτροπὴ καθορισμοῦ ὁρίων τοῦ αἰγιαλοῦ καὶ παραλίας Νομοῦ Χίου καὶ ἀποτελουμένη ἐκ τῶν κ.κ.:

1. Χρήστου Κουλαφέτη, Οἰκον. Ἐφόρου Χίου.
2. Ἀντωνίου Λυπαρῆ, Ἀναπλ. Δ/ντοῦ Τ.Υ. Ν. Χίου.
3. Νικολάου Πάτσα Ὑπολιμενάρχου Χίου.

συνελθοῦσα ἐν τῷ κατ/τι τῆς Οἰκον. Ἐφορίας Χίου, ἵνα γνωματεύσῃ ἐπὶ τοῦ ἀκολούθου θέματος.

Προσδιορισμὸς ὁριογραμμῆς αἰγιαλοῦ καὶ παραλίας παρὰ τὴν θέσιν Λιμένας τῆς Κοινότητος Μεστῶν Χίου.

Καὶ λαβοῦσα ὑπ' ὄψιν:

α) Τὰς διατάξεις τοῦ Α.Ν. 2344/1940 «περὶ αἰγιαλοῦ καὶ παραλίας».
β) Τὰς διατάξεις τοῦ Α.Ν. 1540/38 καὶ τὰς ὁμοίας τοῦ Α.Ν. 263/68.
γ) Τὸ ὑπ' ἀριθμ. Φ. 188/5/77/8764/25-5-77 ἔγγραφον τοῦ Ἀρχηγείου Ναυτικοῦ.
δ) Τὸ συνημμένον εἰς τὸ προμνησθὲν ἔγγραφον ὑπ' ἀριθμ. ΧΙ–719/4/24-5-77 Κτηματολογικὸν Διάγραμμα τοῦ Ἀρχηγείου Ναυτικοῦ–Δ/νσις Στρ/κῶν Ἔργων τῆς περιοχῆς Λιμένος Μεστῶν Χίου.
ε) Τὰ ἐκ τῆς αὐτοψίας προκύψαντα στοιχεῖα ἐν σχέσει μὲ τὰ προμνησθέντα.
στ) Τὸ γεγονὸς ὅτι δὲν ὑφίσταται ὕπαρξις παλαιοῦ αἰγιαλοῦ.

Ἀποφαίνεται Ὁμοφώνως:


Καθορίζομεν:

α) Διὰ συνεχοῦς ἐρυθρᾶς γραμμῆς τὴν ὁριογραμμὴν τοῦ αἰγιαλοῦ.
β) Διὰ συνεχοῦς κιτρίνης γραμμῆς τὴν ὁριογραμμὴν τῆς παραλίας.

Ἐφ' ᾧ συνετάγη καὶ ὑπογράφεται ὡς ἕπεται:

Ἡ Ἐπιτροπὴ

Ὁ Πρόεδρος Τὰ Μέλη

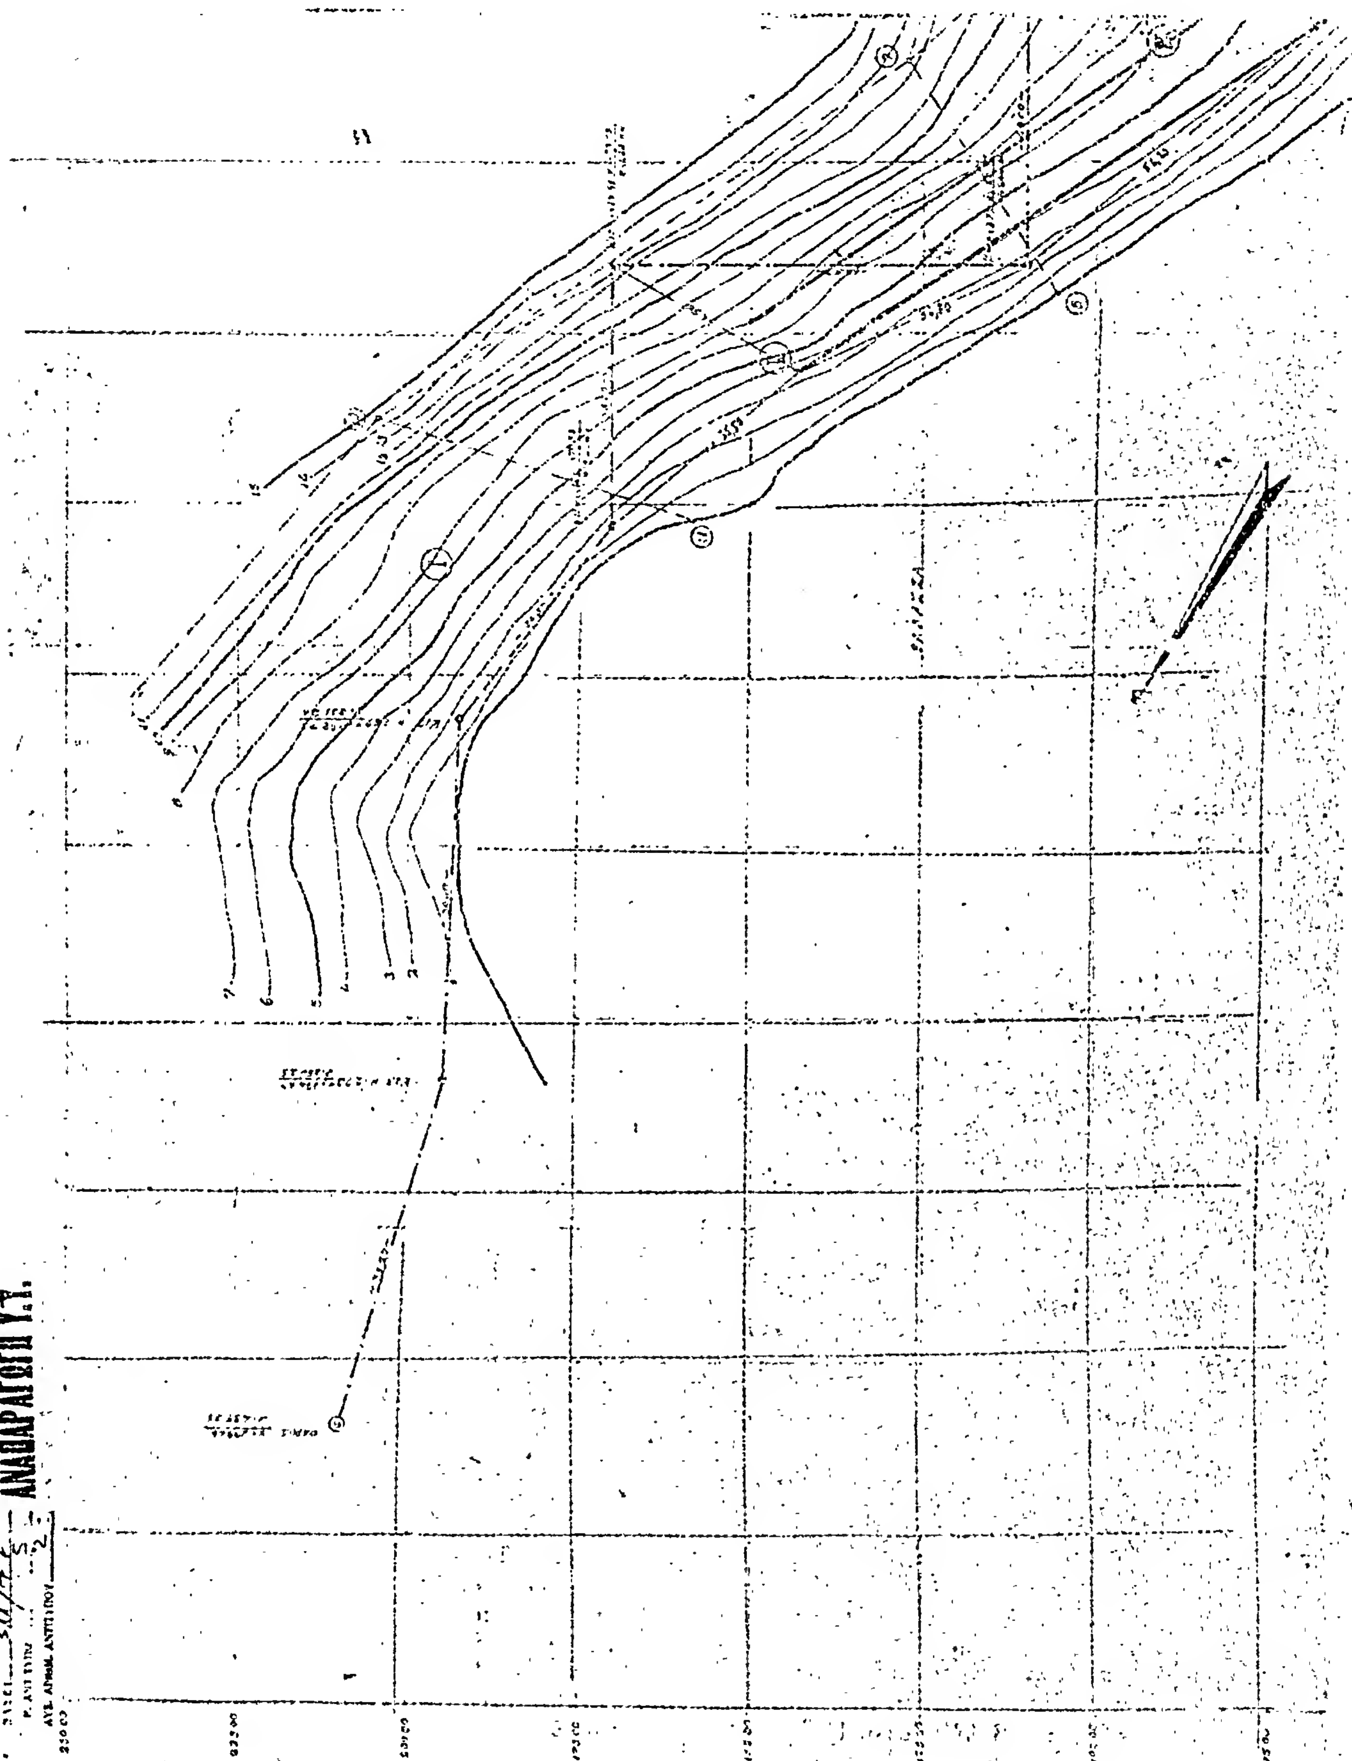
ΑΝΑΠΑΡΑΓΩΓΗ Υ.Τ.


ΘΑΛΑΣΣΑ

Α/Α	ΙΔΙΟΚΤΗΤΗΣ	ΟΡΙΑ ΙΔΙΟΚΤΗΣΙΑΣ	ΕΙΔΟΣ	[illegible]
I	[illegible]	[illegible]	[illegible]	
II	[illegible]	[illegible]	[illegible]	
III	[illegible]	[illegible]	[illegible]	
IV	[illegible]	3,4,5,6,7,8	[illegible]	
V	[illegible]	5 6 2 5	[illegible]	
VI	[illegible]	1 2,3 4 1	[illegible]	

ΚΤΗΜΑΤΟΛΟΓΙΚΟΝ

ΔΙΑΓΡΑΜΜΑ

ΠΟΛΕΟΔΟΜΙΑ

ΑΝΑΚΟΙΝΩΣΕΙΣ

(5)

Περὶ καταθέσεως ἀποζημιώσεως λόγῳ ρυμοτομίας καὶ προσκυρώσεως οἰκοπέδων εἰς Ἰωάννινα ἐπὶ τῆς ὁδοῦ Σταυρίδου.

Δυνάμει τῆς ὑπ' ἀριθμ. 1/498/133/16.1.1975 πράξεως ἀναλογισμοῦ ὑποχρεώσεων τῆς Δ/σεως Τεχνικῶν Ὑπηρεσιῶν Ἰωαννίνων, κυρωθείσης διὰ τῆς ὑπ' ἀριθ. 2118/6.6.1975 ἀποφάσεως τοῦ Νομάρχου Ἰωαννίνων, καταστάσης τελεσιδίκου διὰ τῆς ὑπ' ἀριθ. Ε. 3978/18.3.1976 ἀποφάσεως Ὑπουργείου Δημοσίων Ἔργων, ἐρυμοτομήθησαν διὰ τὴν διαπλάτυνσιν τῆς ὁδοῦ Σταυρίδου τὰ ἐν τῇ ἄνω πράξει ἀκίνητα. Διὰ τῆς ὑπ' ἀριθ. 882/1976 ἀποφάσεως τοῦ Μονομελοῦς Πρωτοδικείου Ἰωαννίνων καθωρίσθη προσωρινὴ τιμὴ μονάδος τῶν ὑπ' ἀριθ. 1,2,8 καὶ 9 ἰδιοκτησιῶν δρχ. 3.000 ἀνὰ τ.μ., τῶν ὑπ' ἀριθμ. 3,4,5,6,7,10,11,12,13,14 καὶ 1 (ἔναντι τῶν 6,7,13) ἰδιοκτησιῶν δρχ. 2.800 ἀνὰ τ.μ., τῆς οἰκοδομῆς τῆς ὑπ' ἀριθ. 2 ἰδιοκτησίας δρχ. 1.200 ἀνὰ μ3, τῶν λοιπῶν οἰκοδομῶν δρχ. 600 ἀνὰ μ3, τῶν μανδροτοίχων δραχμ. 400 ἀνὰ μ3.

Οἱ Κοσμᾶς Γρηγορίου Βενέτης καὶ Ἀθηνᾶ σύζυγος Κοσμᾶ Βενέτη κάτοικοι Ἰωαννίνων κατέθεσαν εἰς τὸ Ταμεῖον Παρακαταθηκῶν καὶ Δανείων, Γραφεῖον Α' Ταμείου Ἰωαννίνων, διὰ τοῦ ὑπ' ἀριθ. 48319/18.8.1977 γραμματίου συστάσεως παρακαταθήκης τοῦ ἄνω Ταμείου δραχμὰς 185.640, ἤτοι δραχ. 155.400 διὰ τὸ προσκυρωθὲν εἰς τὴν ἰδιοκτησίαν των τμῆμα οἰκοπέδου ἐκ τῆς ἰδιοκτησίας 5 ὑπὸ στοιχεῖα 1-2-3-4-5-6-1 ἐκτάσεως 55,50 τ.μ. καὶ δραχμ. 30.240 διὰ τὸ ρυμοτομηθὲν ἐκ τῆς ἰδιοκτησίας 5 τμῆμα οἰκοπέδου ὑπὸ στοιχεῖα 1-29-30-65-1 τ.μ. 10,80, δι' ἣν ἀποζημίωσιν ὑπόχρεοι τυγχάνουν. Ὡσαύτως οἱ αὐτοὶ ὡς ἄνω κατέθεσαν εἰς τὸ αὐτὸ Ταμεῖον διὰ τοῦ ὑπ' ἀριθμ. 48.318/18.8.1977 γραμματίου συστάσεως παρακαταθήκης τοῦ αὐτοῦ Ταμείου δραχμὰς 36.240, ἤτοι δραχμὰς 11.480 διὰ λογαριασμὸν τοῦ ὑποχρέου ἀποζημιώσεως Κων/νου Τσοφοπούλου διὰ τὸ ρυμοτομηθὲν ἐκ τῆς ἰδιοκτησίας 5 τμῆμα οἰκοπέδου ὑπὸ στοιχεῖα 1-29-69-68-1 τ.μ. 4,10, δραχμὰς 18.760 διὰ λογαριασμὸν τῶν κληρονόμων Νικολάου Τσοφοπούλου, ὑποχρέων πρὸς ἀποζημίωσιν διὰ τὸ ρυμοτομηθὲν ἐκ τῆς ἰδιοκτησίας 5 τμῆμα οἰκοπέδου ὑπὸ τὰ στοιχεῖα 68-69-30-65-68 τ.μ. 6,70, καὶ δραχμὰς 6.000 διὰ λογαριασμὸν τοῦ Δήμου Ἰωαννιτῶν ὑποχρέου πρὸς ἀποζημίωσιν διὰ τὸν ρυμοτομηθέντα ἐκ τῆς ἰδιοκτησίας 5 μανδρότοιχον 15 μ3. Ἅπαντα τὰ ὡς ἄνω ποσὰ ἀποζημιώσεως κατετέθησαν ὑπὲρ τῶν εἰκαζομένων δικαιούχων τῆς ἀποζημιώσεως ταύτης, εἰκαζομένων ἰδιοκτητῶν τῆς ἰδιοκτησίας 5, κληρονόμων Βασιλείου Σλήτα ἢ τῶν ἀναγνωρισθησομένων τυχὸν ἰδιοκτητῶν καὶ δικαιούχων.

Τὰ δὲ ὑπὲρ αὐτῶν ὡς ἄνω δύο γραμμάτια συστάσεως παρακαταθήκης κατετέθησαν εἰς τὸν συμβολαιογράφον Ἰωαννίνων Ἰωάννην Λέντζαρην, συνταχθείσης ὑπ' αὐτοῦ τῆς ὑπ' ἀριθ. 2703/10.8.77 πράξεως καταθέσεως. Οἱ Κοσμᾶς Βενέτης καὶ Ἀθηνᾶ Βενέτη ἐπιφυλάσσονται παντὸς δικαιώματός των διὰ τὰ ποσὰ ἅτινα κατέθεσαν διὰ λογαριασμὸν τρίτων ὑποχρέων, ὡς καὶ παντὸς δικαιώματός των ὡς δικαιούχων ἀποζημιώσεως ἐκ τῆς ἄνω ἀπαλλοτριώσεως. Συμφώνως τῷ Νόμῳ γίνεται ἡ παροῦσα δημοσίευσις ὑπὸ τῶν Κοσμᾶ Βενέτη καὶ Ἀθηνᾶς Βενέτη διὰ τὰ ἔννομα ἀποτελέσματα καὶ διὰ τὴν ἀκώλυτον κατάληψιν ὑπ' αὐτῶν τῶν ὡς ἄνω ἀναφερομένων τμημάτων οἰκοπέδου, προσκυρωθέντος καὶ ρυμοτομηθέντων, καὶ καθαίρεσιν τοῦ ἐπ' αὐτῶν μανδροτοίχου πρὸς διάνοιξιν τῆς ὁδοῦ ἔμπροσθεν τῆς ἰδιοκτησίας των.

Ἰωάννινα, 19 Αὐγούστου 1977

Ὁ Πληρεξούσιος Δικηγόρος
ΓΕΩΡΓΙΟΣ ΜΠΕΣΤΑΣ

(Ἀριθμὸς τριπλοτύπου Ταμείου Εἰσπράξεων Γενικῶν Ἐσόδων Ἀθηνῶν 70481/26.8.77).

---

(6)

Περὶ εἰδοποιήσεως τῆς γενομένης παρακαταθέσεως ἀποζημιώσεως λόγῳ ρυμοτομίας καὶ προσκυρώσεως εἰς περιοχὴν Περιστερίου Ἀττικῆς ἐπὶ τῆς ὁδοῦ Πελοπίδα (ΟΤ 1576).

Ὁ Δημήτριος Εὐστρατίου Κυβιρτζίκης, κάτοικος Καστανεῶν Ὀρεστιάδος, γνωστοποιεῖ ὅτι, δυνάμει τῆς ὑμ' ἀριθ. 156/1975 πράξεως προσκυρώσεως καὶ ἀναλογισμοῦ ἀποζημιώσεως λόγῳ ρυμοτομίας τῆς ὑπηρεσίας Πολεοδομίας τοῦ Διαμερίσματος Δυτικῆς Ἀττικῆς, κυρωθείσης διὰ τῆς ὑπ' ἀριθ. 987/91/1976 ἀποφάσεως τοῦ Ἀναπληρωτοῦ Νομάρχου Προϊσταμένου Διαμερίσματος Δυτικῆς Ἀττικῆς ὑπεχρεώθη νὰ ἀποζημιώσῃ λόγῳ προσκυρώσεως καὶ ρυμοτομίας τοὺς κεκτημένους δικαιώματα ἐπὶ τῶν ἐν αὐτῇ ἀκινήτων.

Τήν, μετὰ τὸν καθορισμὸν τῆς τιμῆς μονάδος δυνάμει τῆς ὑπ' ἀριθ. 605/1977 ἀποφάσεως τοῦ Μονομελοῦς Πρωτοδικείου Ἀθηνῶν, προσδιορισθεῖσαν ἀποζημίωσιν παρακατέθεσεν οὗτος εἰς τὸ Ταμεῖον Παρακαταθηκῶν καὶ Δανείων, ἐκδοθέντος τοῦ ὑπ' ἀριθ. 465339/22.8.77 γραμματίου συστάσεως παρακαταθήκης.

Ἡ παροῦσα εἰδοποίησις γίνεται συμφώνως τῷ νόμῳ.

Ἐν Ἀθήναις τῇ 26 Αὐγούστου 1977.

Ὁ τοῦ γνωστοποιοῦντος Πληρεξούσιος Δικηγόρος
ΘΕΟΔ. Β. ΛΑΜΑΡΗΣ

(Ἀριθ. τρ. Ταμ. Γεν. Ἐσ. Ἀθηνῶν 70226/26.8.77).

ΕΚ ΤΟΥ ΕΘΝΙΚΟΥ ΤΥΠΟΓΡΑΦΕΙΟΥ